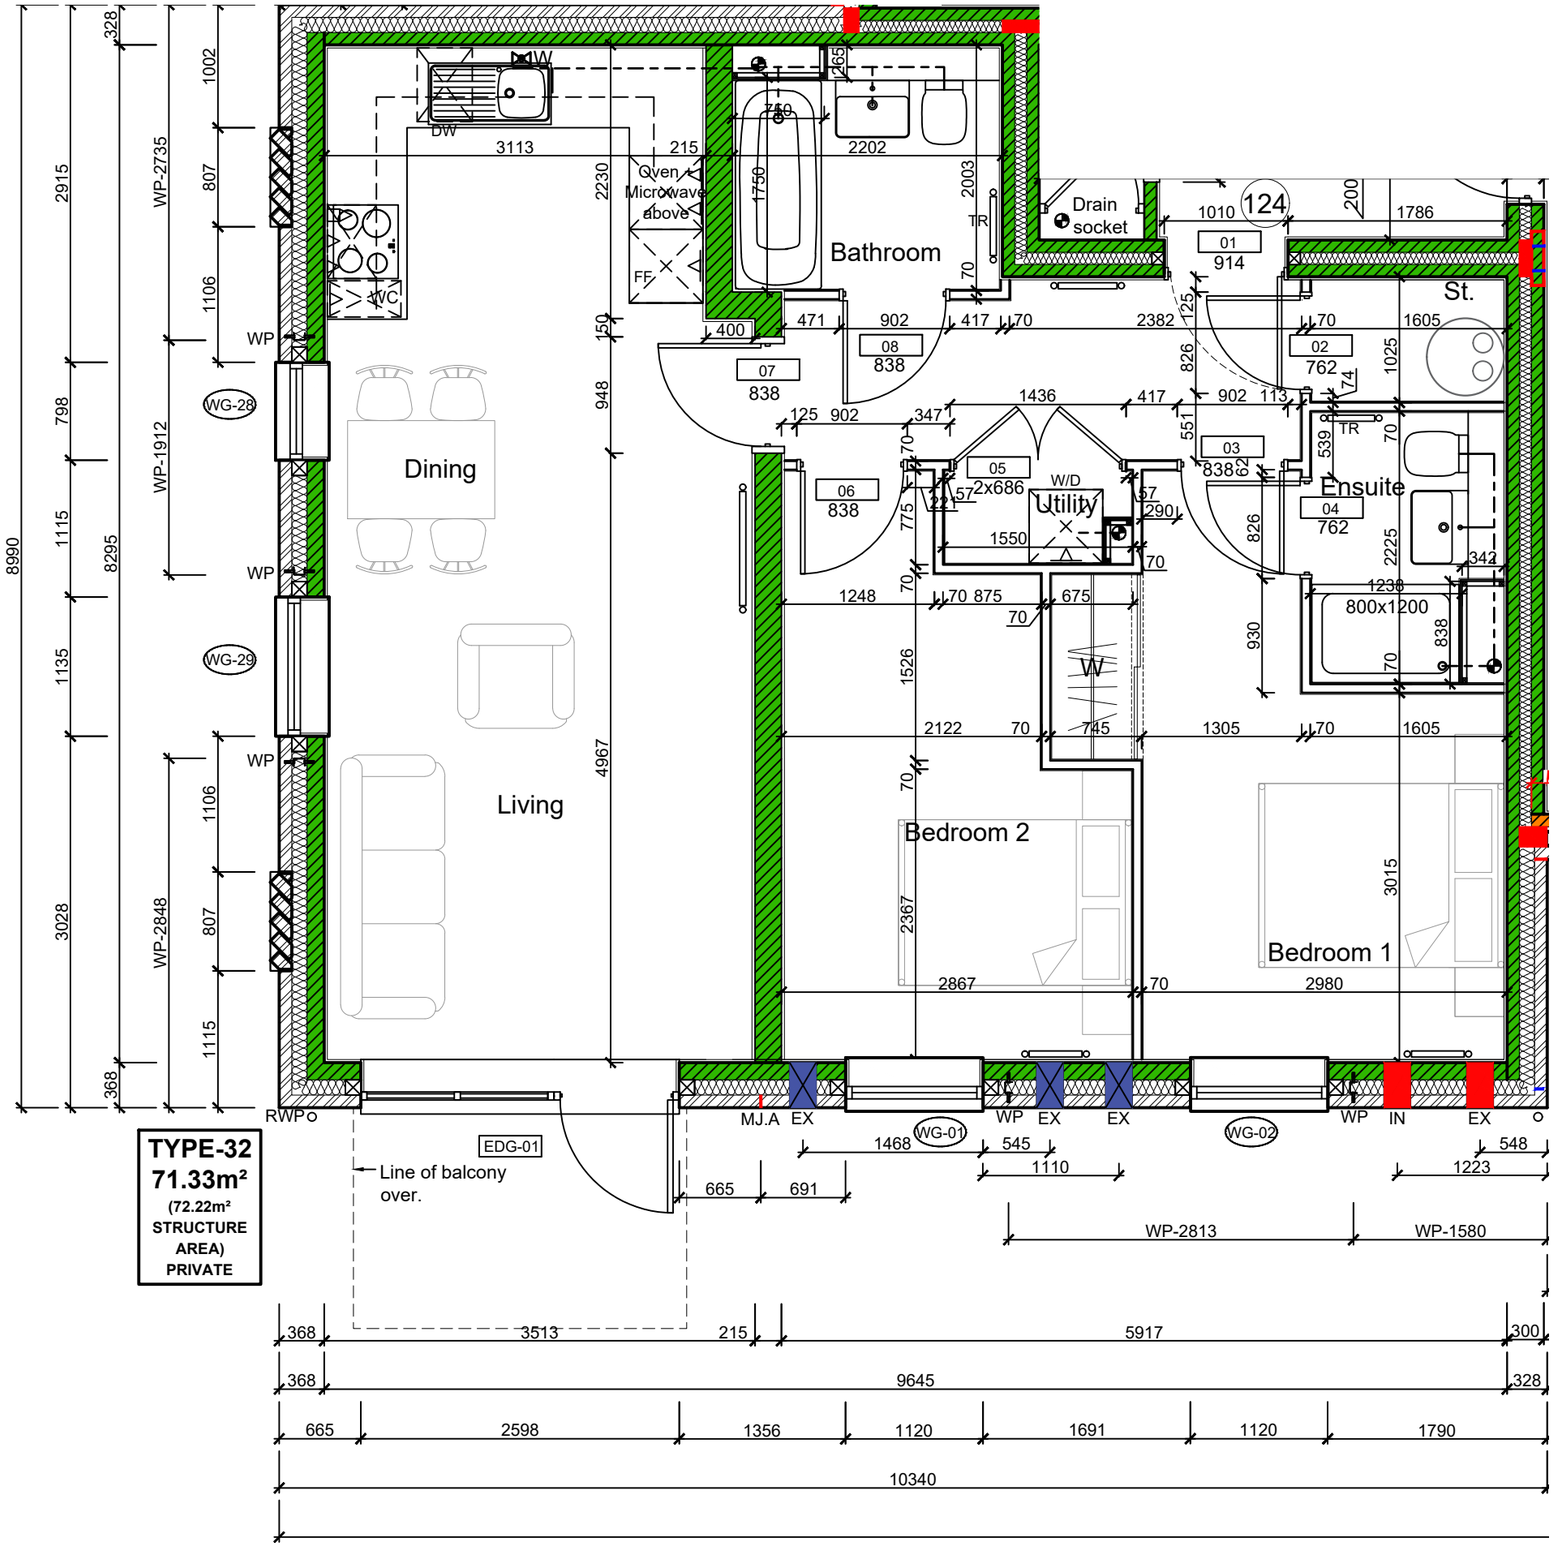

PLOT 124 - STUDWORK SETTING OUT LAYOUT

SCALE 1:50

SA00394-0370-A-FTF-GA