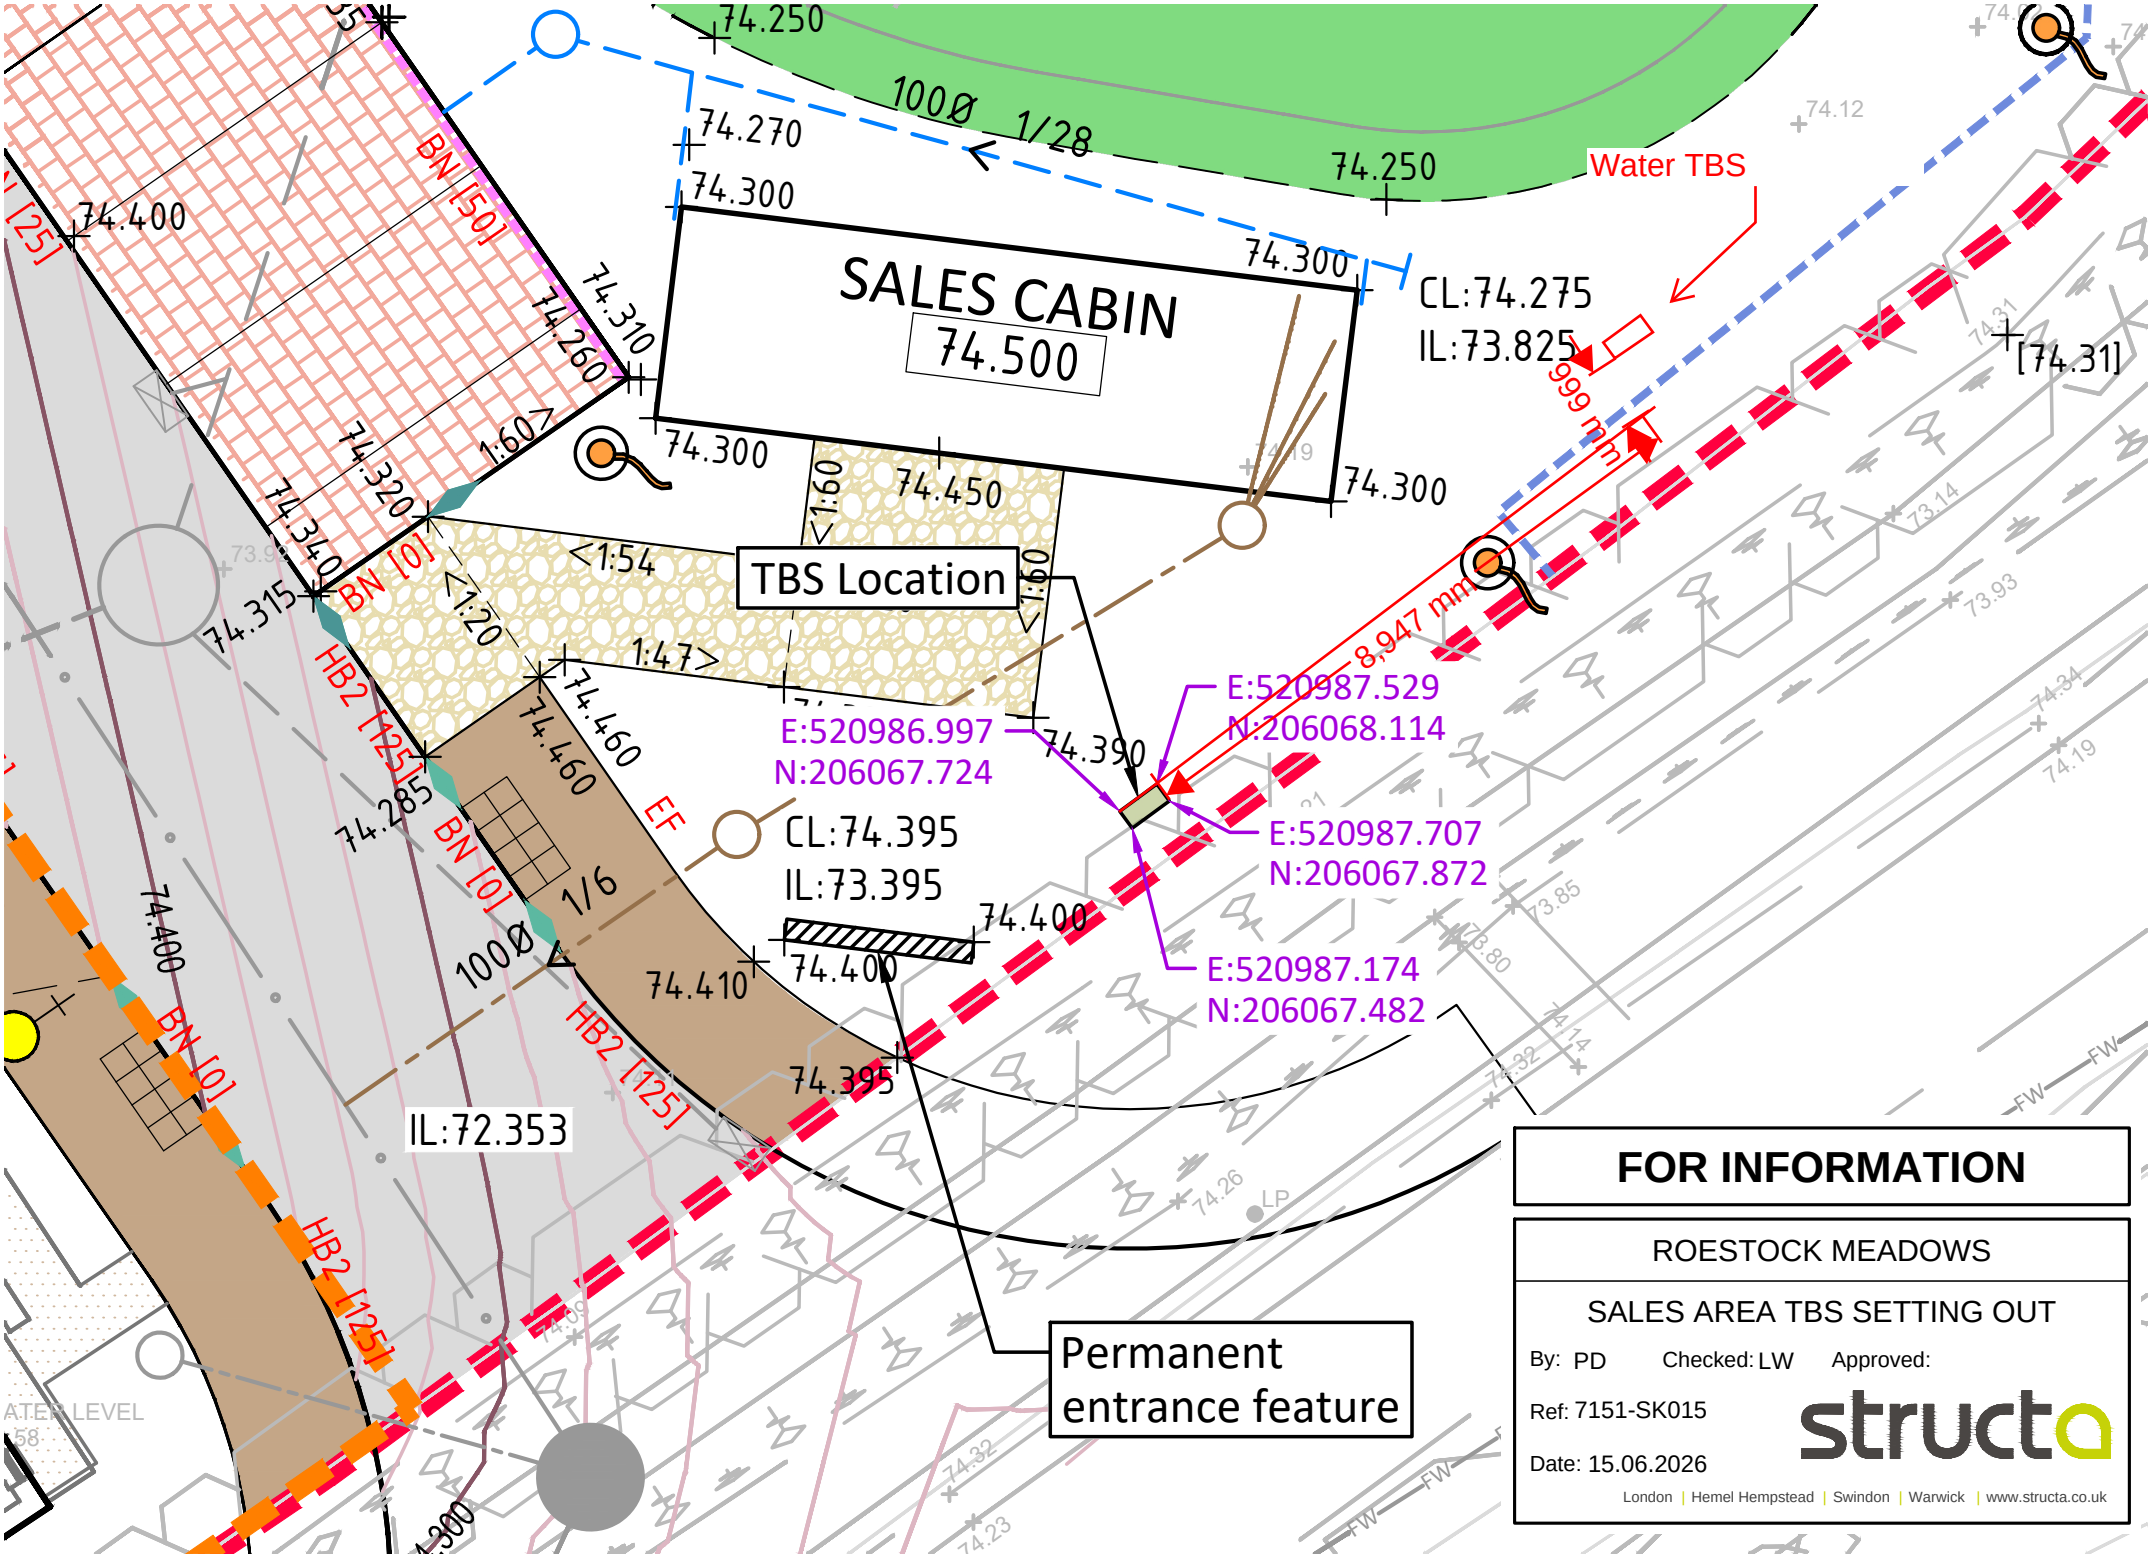
SALES CABIN
74.500
Water TBS
CL:74.275
IL:73.825
999 mm
8,947 mm
TBS Location
E:520986.997
N:206067.724
E:520987.529
N:206068.114
E:520987.707
N:206067.872
E:520987.174
N:206067.482
CL:74.395
IL:73.395
IL:72.353
Permanent entrance feature
BN [50]
BN [0]
HB2 [125]
EF
100Ø
1/28
1/6
1:60>
<1:54
<1:20
1:47>
74.250
74.270
74.300
74.400
74.310
74.260
74.320
74.340
74.315
74.450
74.460
74.285
74.390
74.410
74.395
[74.31]
FOR INFORMATION
ROESTOCK MEADOWS
SALES AREA TBS SETTING OUT
By: PD
Checked: LW
Approved:
Ref: 7151-SK015
Date: 15.06.2026
structa
London | Hemel Hempstead | Swindon | Warwick | www.structa.co.uk