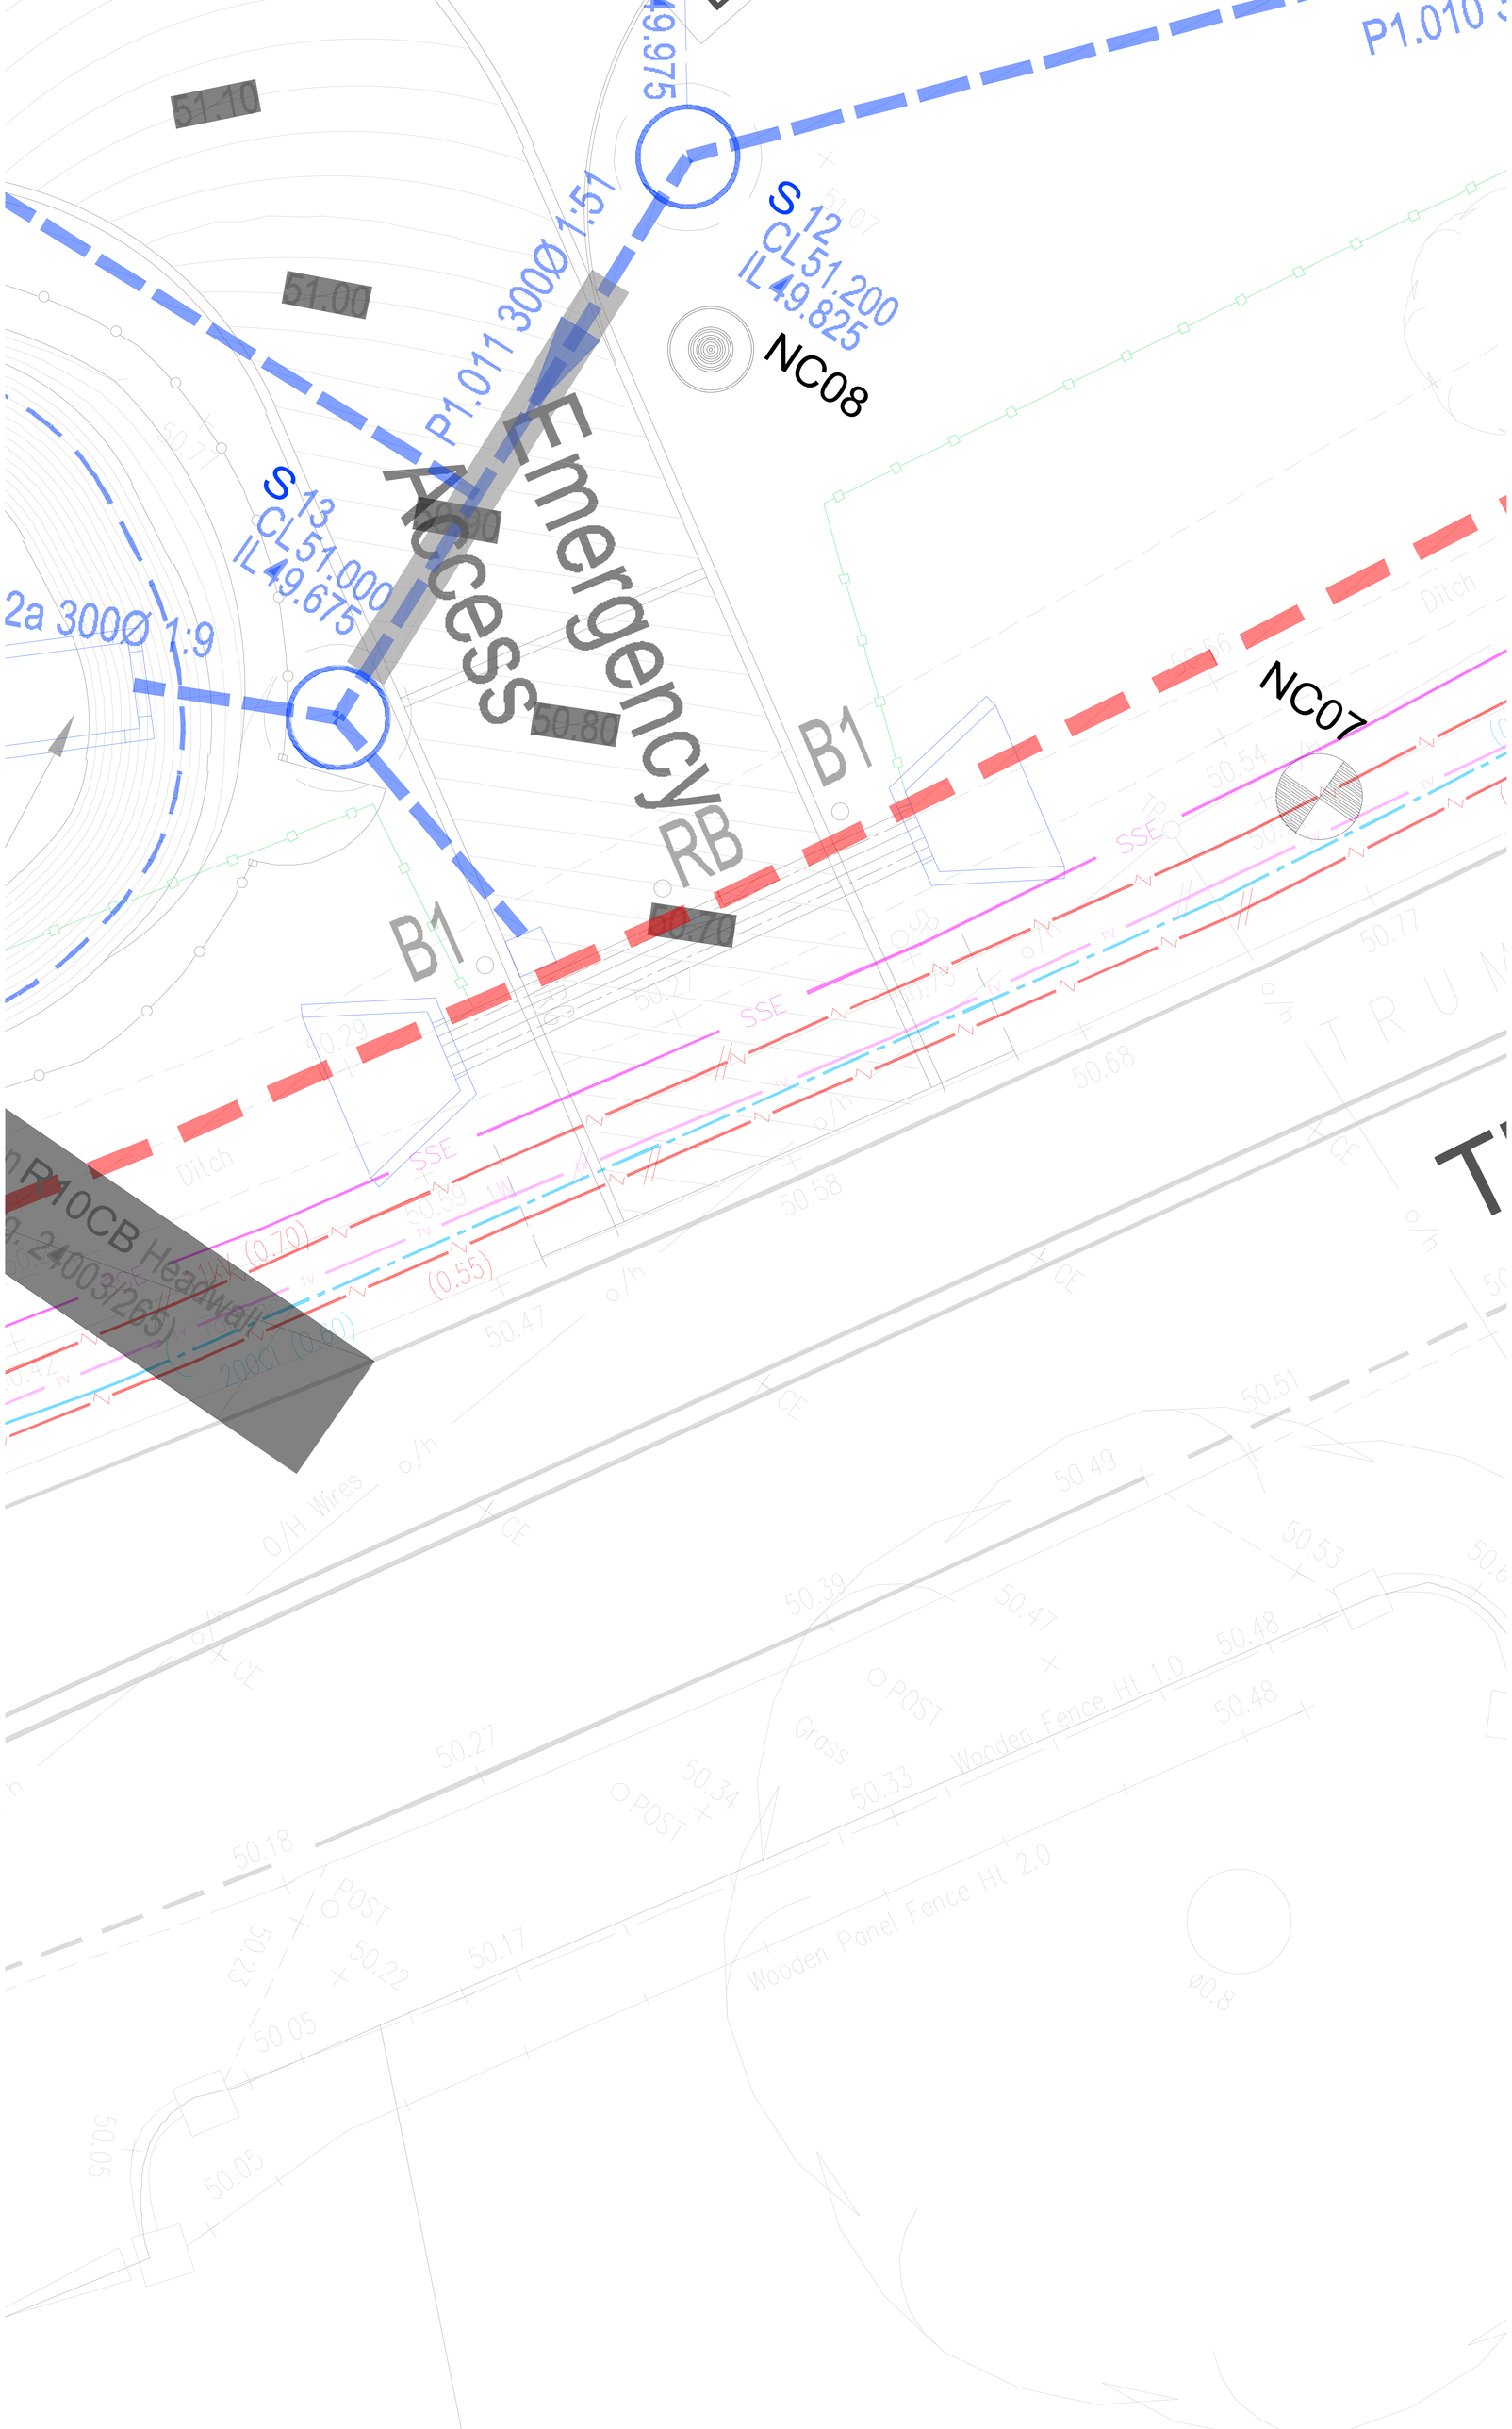
P1.010
P1.011 300Ø 1:51
S 12
CL 51.200
IL 49.825
NC08
S 13
CL 51.000
IL 49.675
2a 300Ø 1:9
Emergency
Access
RB
B1
B1
NC07
Ditch
SSE
R10CB Headwall
(0.70)
(0.55)
51.10
51.00
50.80
50.70
50.68
50.58
50.47
50.51
50.49
50.53
50.48
50.39
50.34
50.33
50.27
50.18
50.17
50.05
O/H Wires
Gross
POST
Wooden Fence Ht 1.0
Wooden Panel Fence Ht 2.0