PLOT 128
FFL - 98.050
TOC - 96.775
900mm SUBSTRUCTURE
BLOCKWORK - 97.675
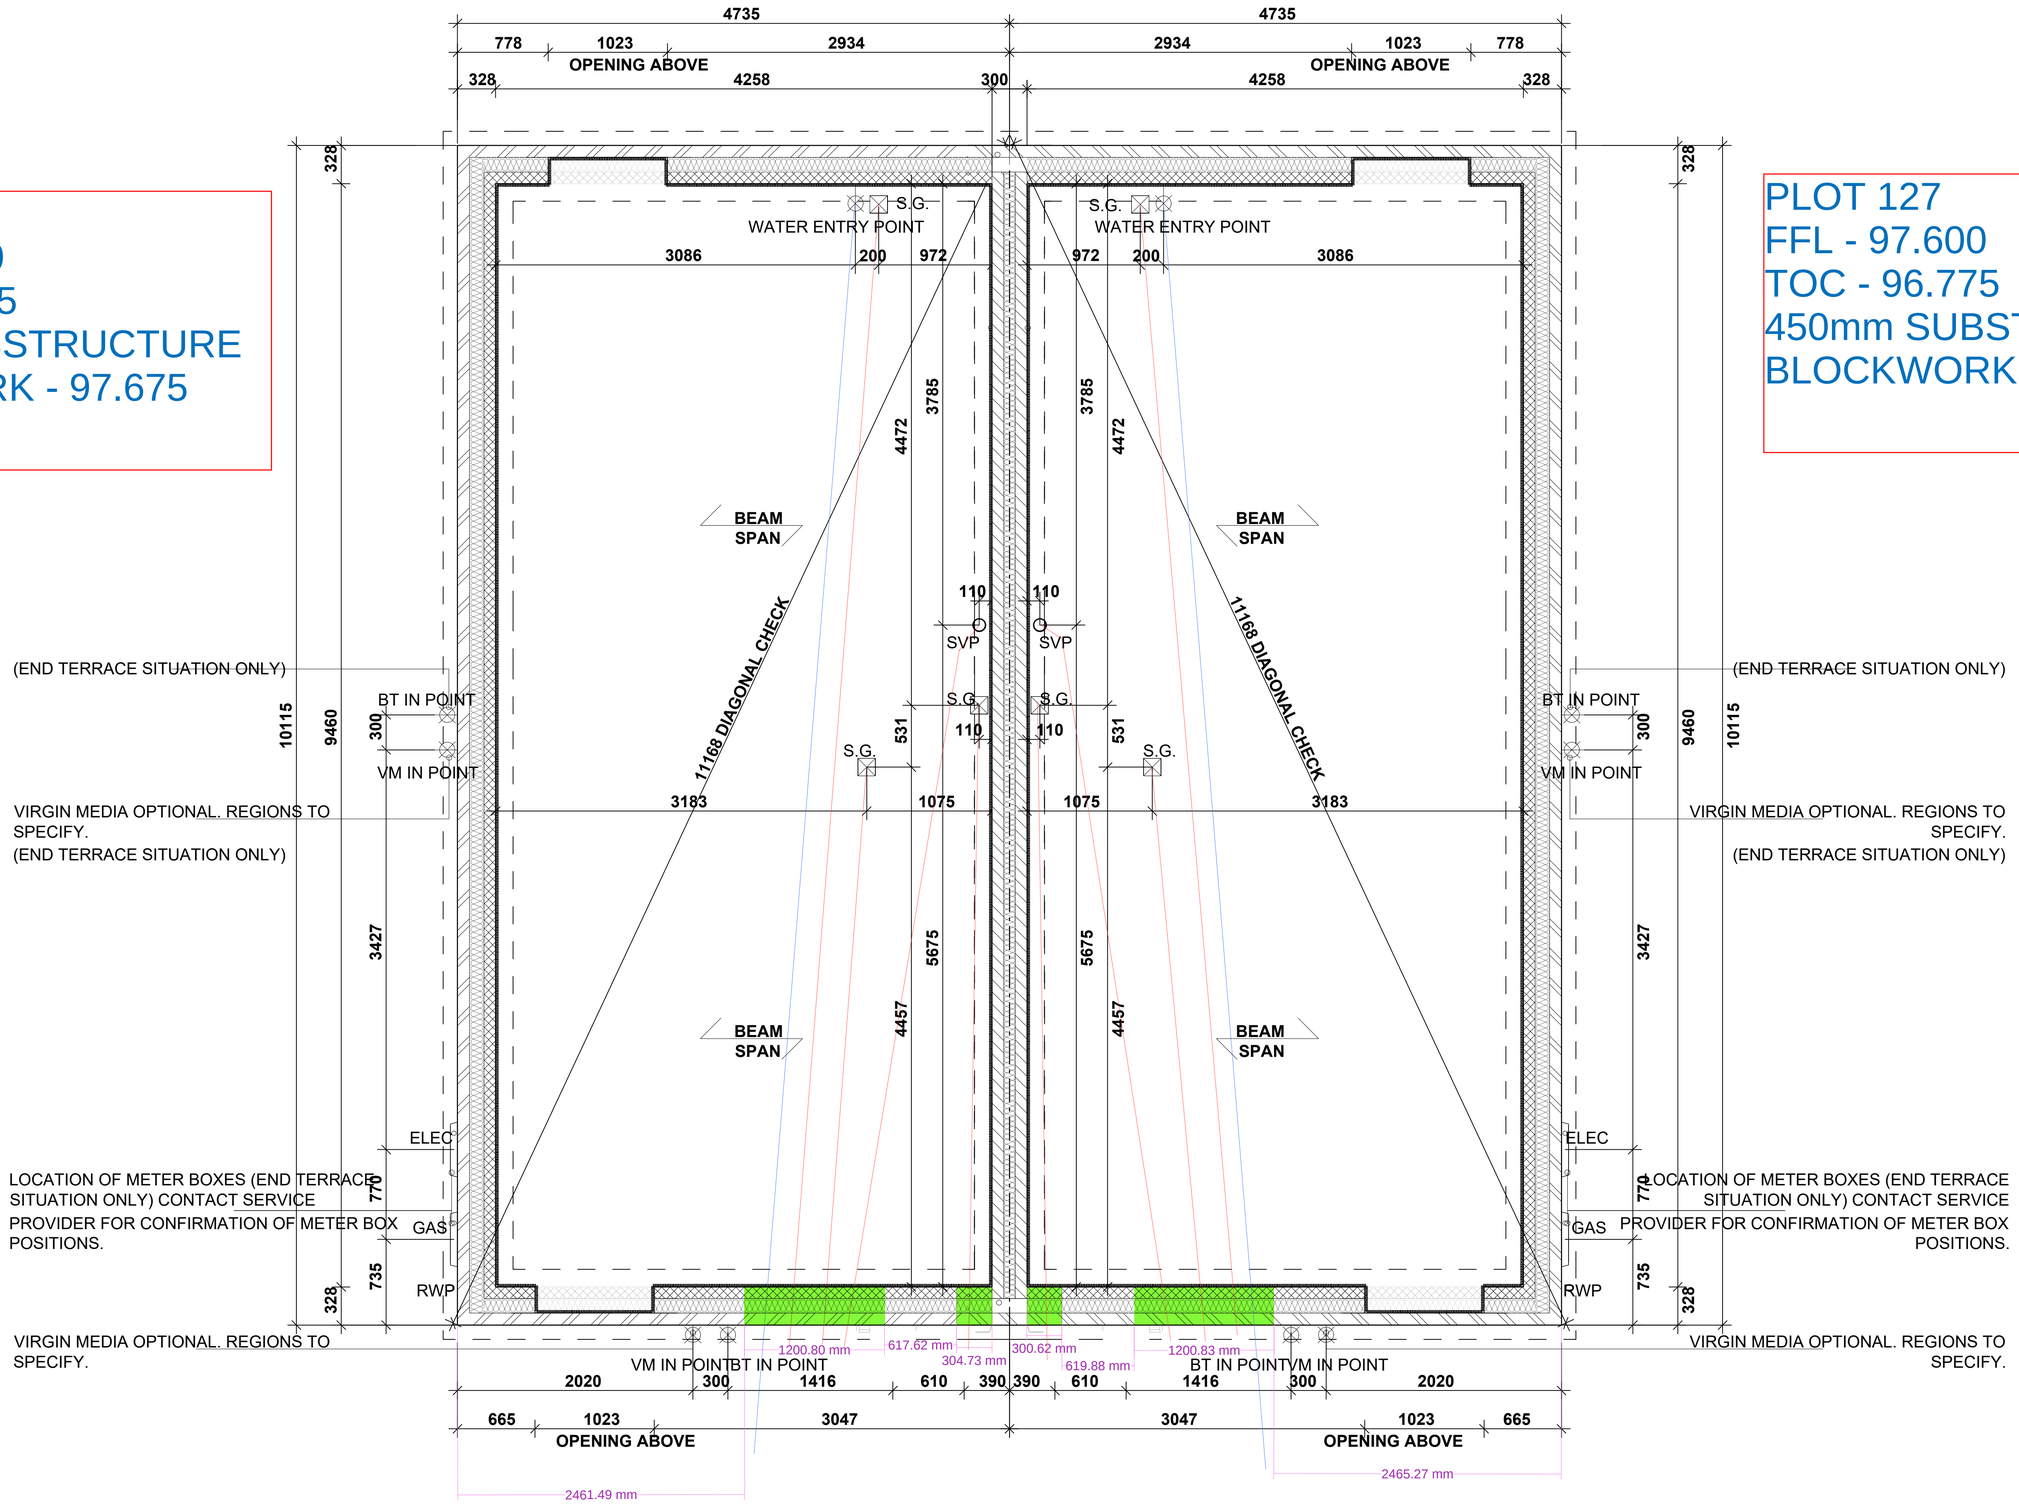
PLOT 127
FFL - 97.600
TOC - 96.775
450mm SUBSTRUCTURE
BLOCKWORK - 97.225