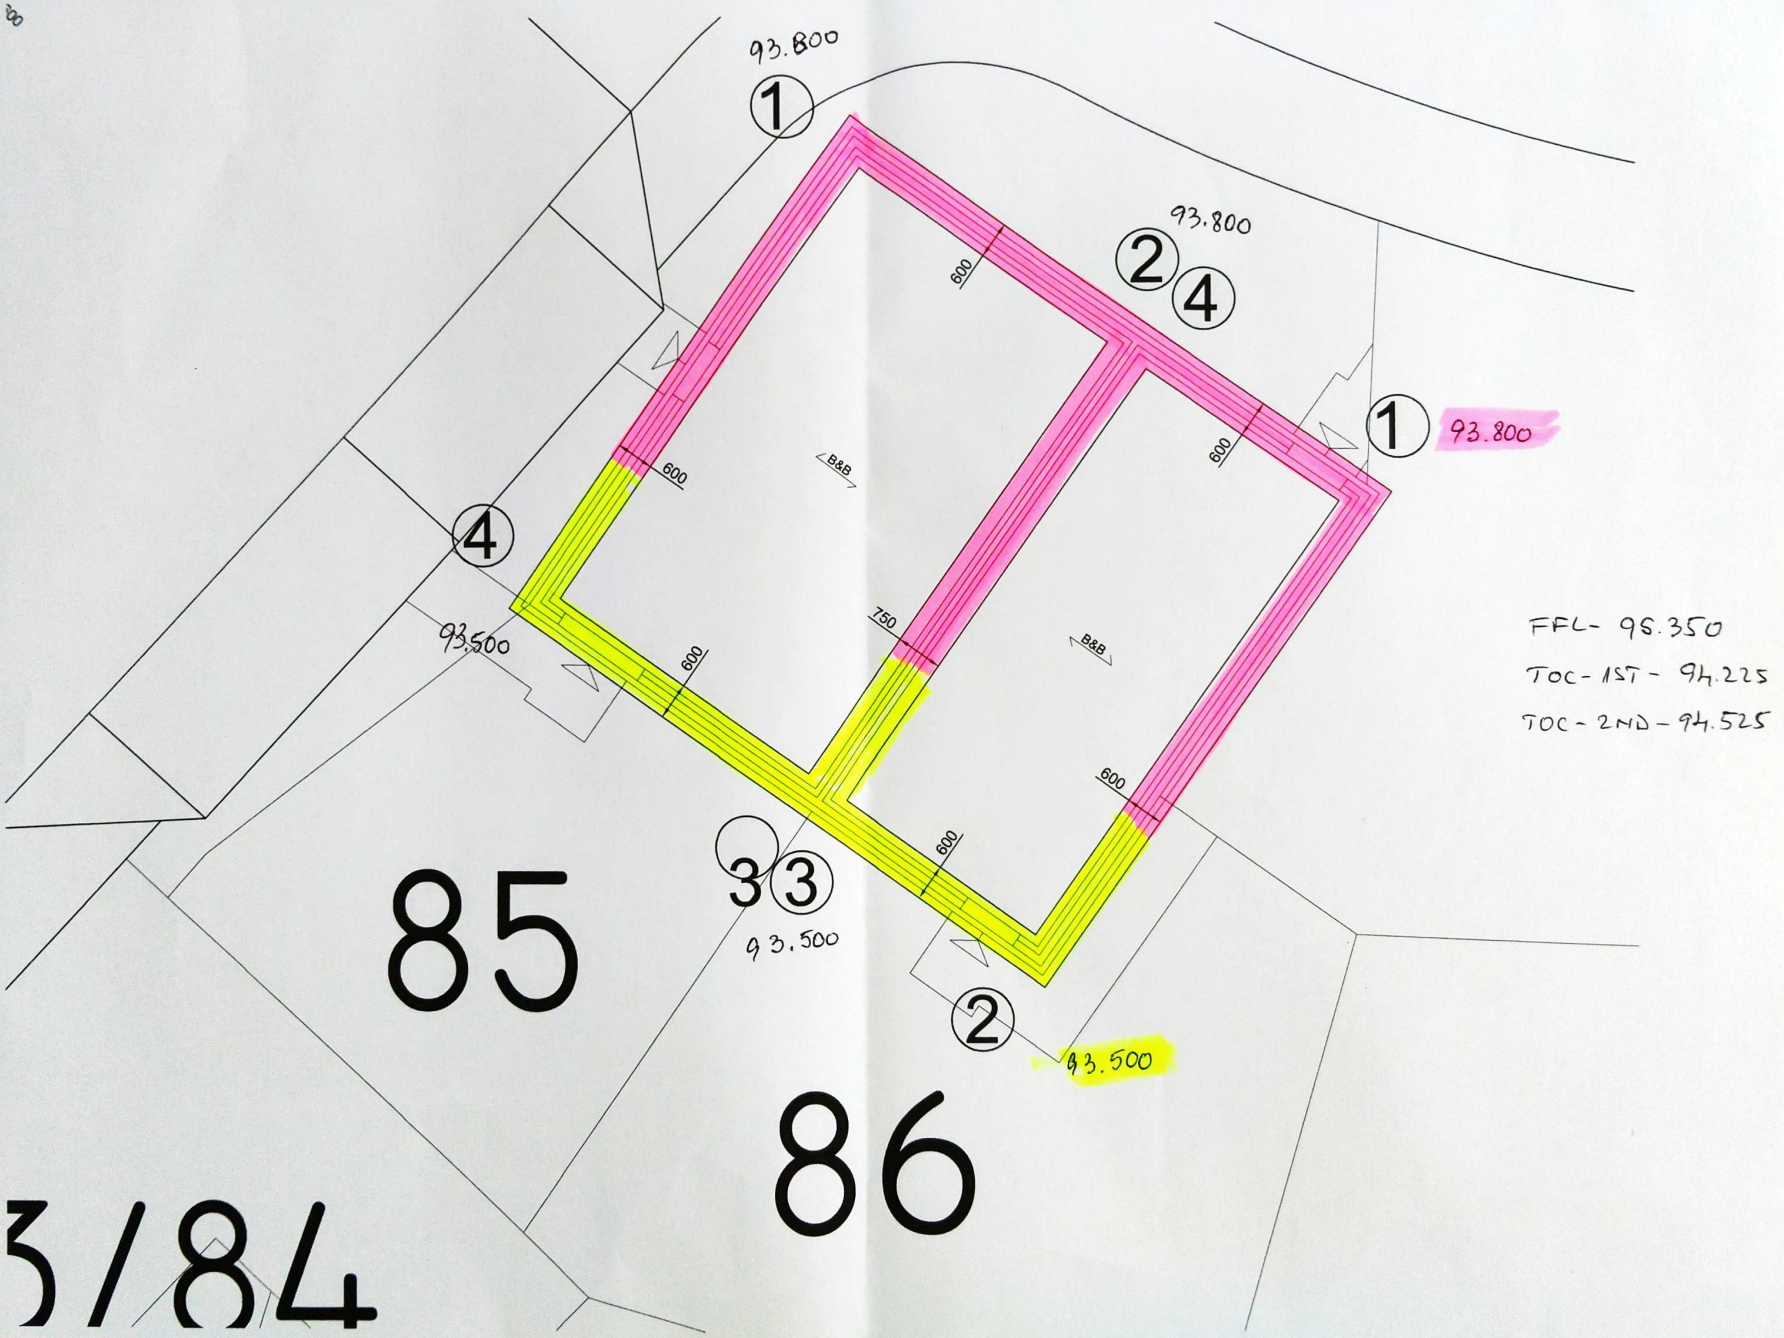

93.800
1
93.800
2
4
1
93.800
600
600
600
B&B
4
93.500
750
600
B&B
600
600
3
3
93.500
2
93.500
85
86
3/84
FFL- 95.350
TOC- 1ST - 94.225
TOC- 2ND - 94.525