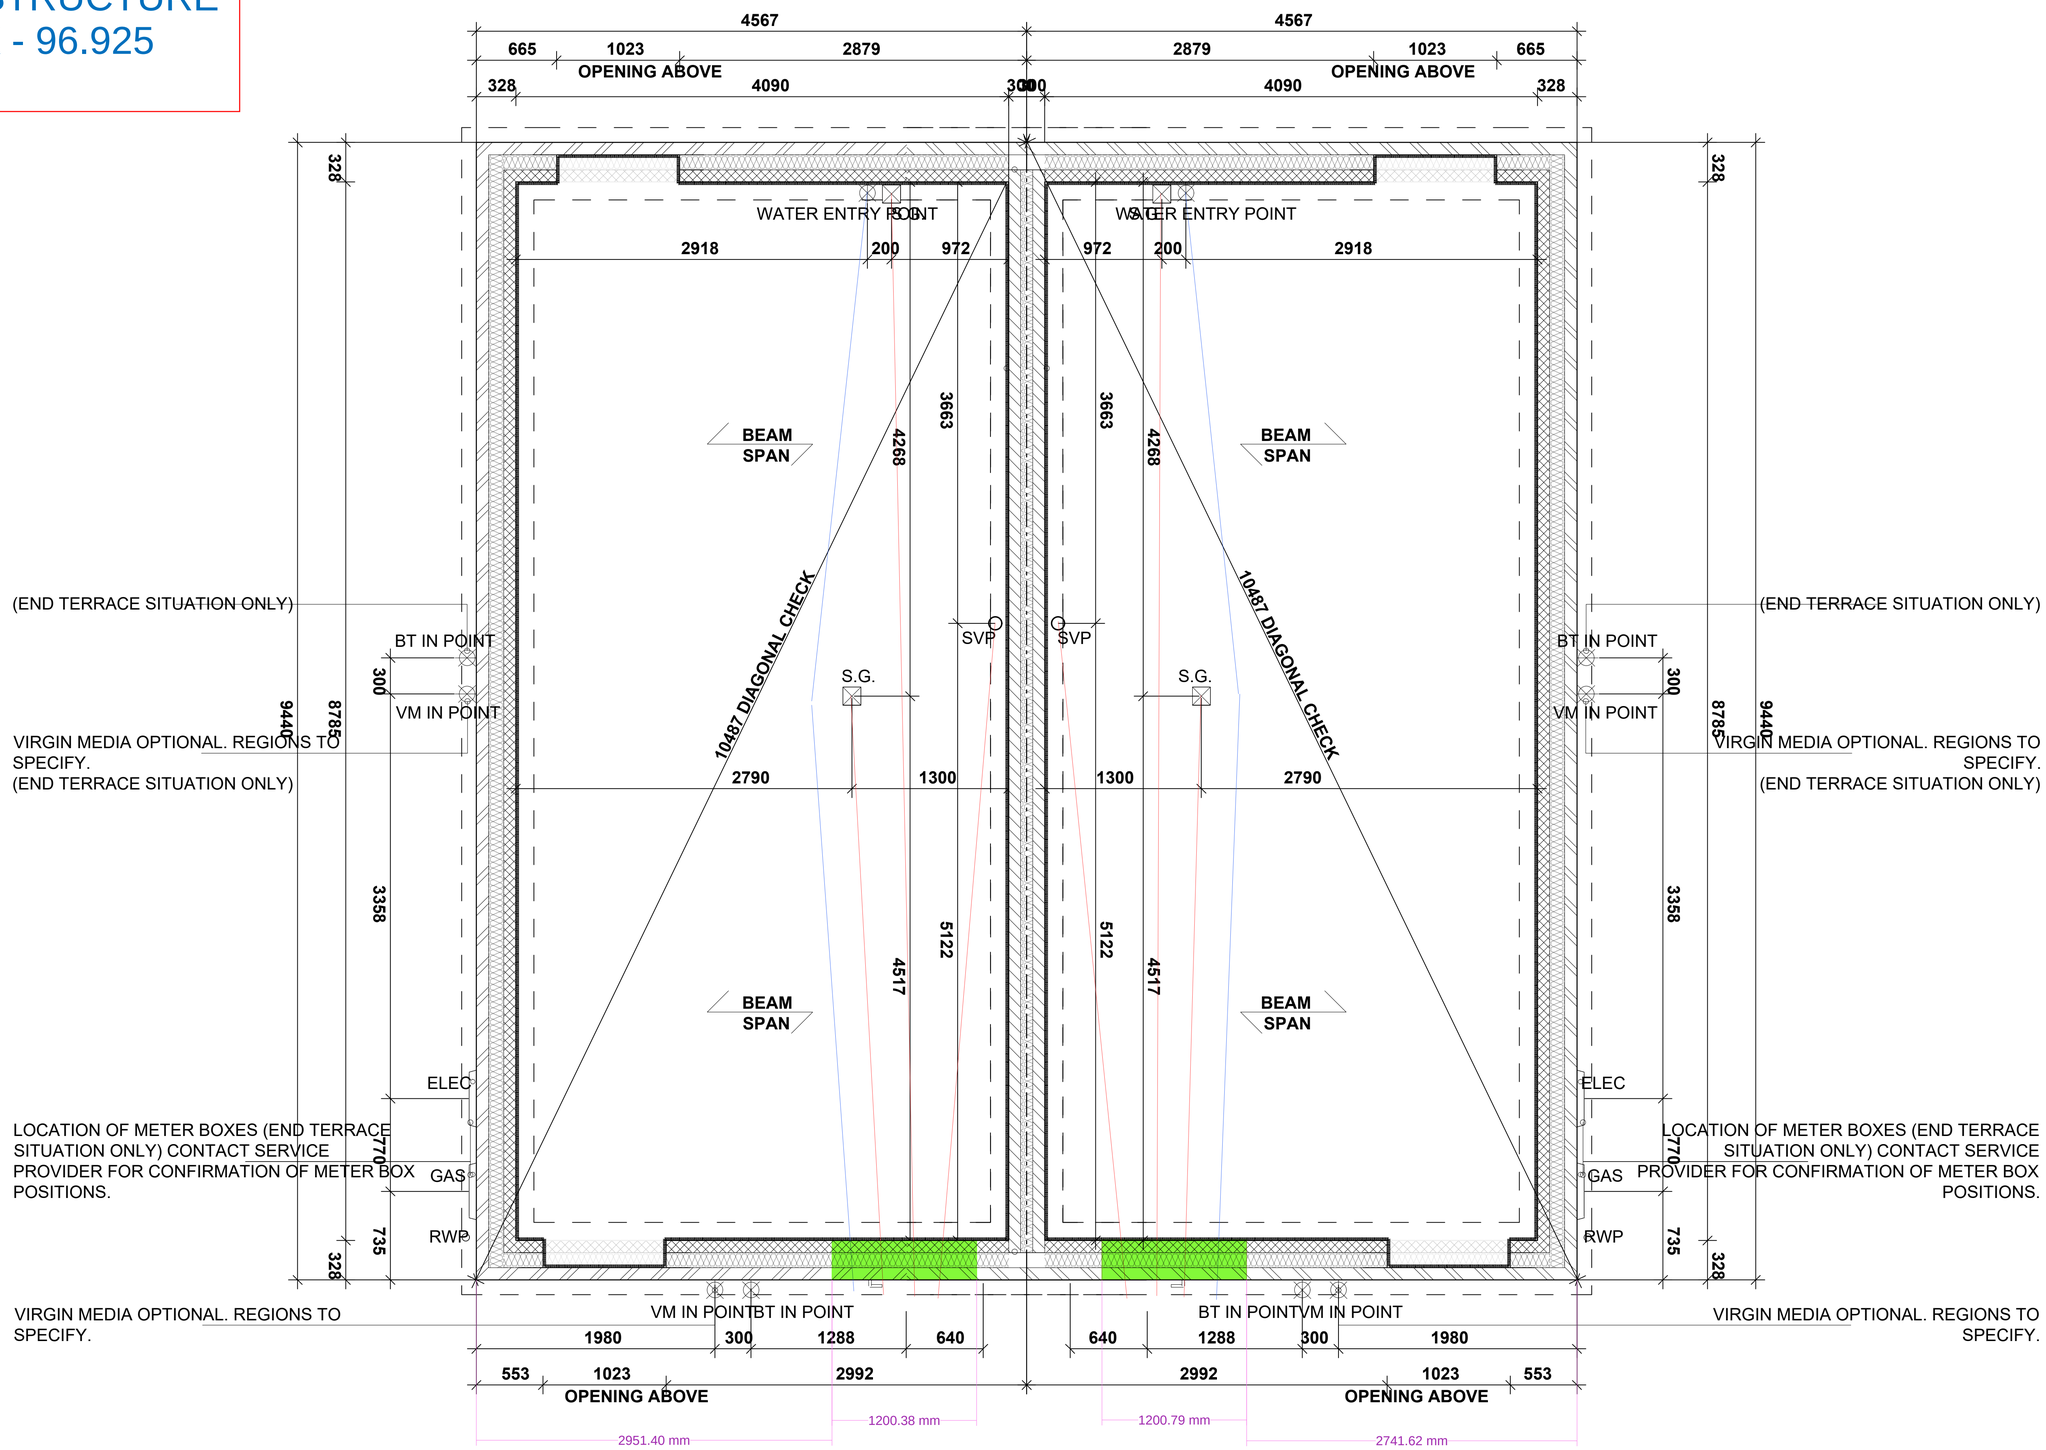PLOTS 125-126
FFL - 97.300
TOC - 96.475
450 mm SUBSTRUCTURE
BLOCKWORK - 96.925